


4 шт.

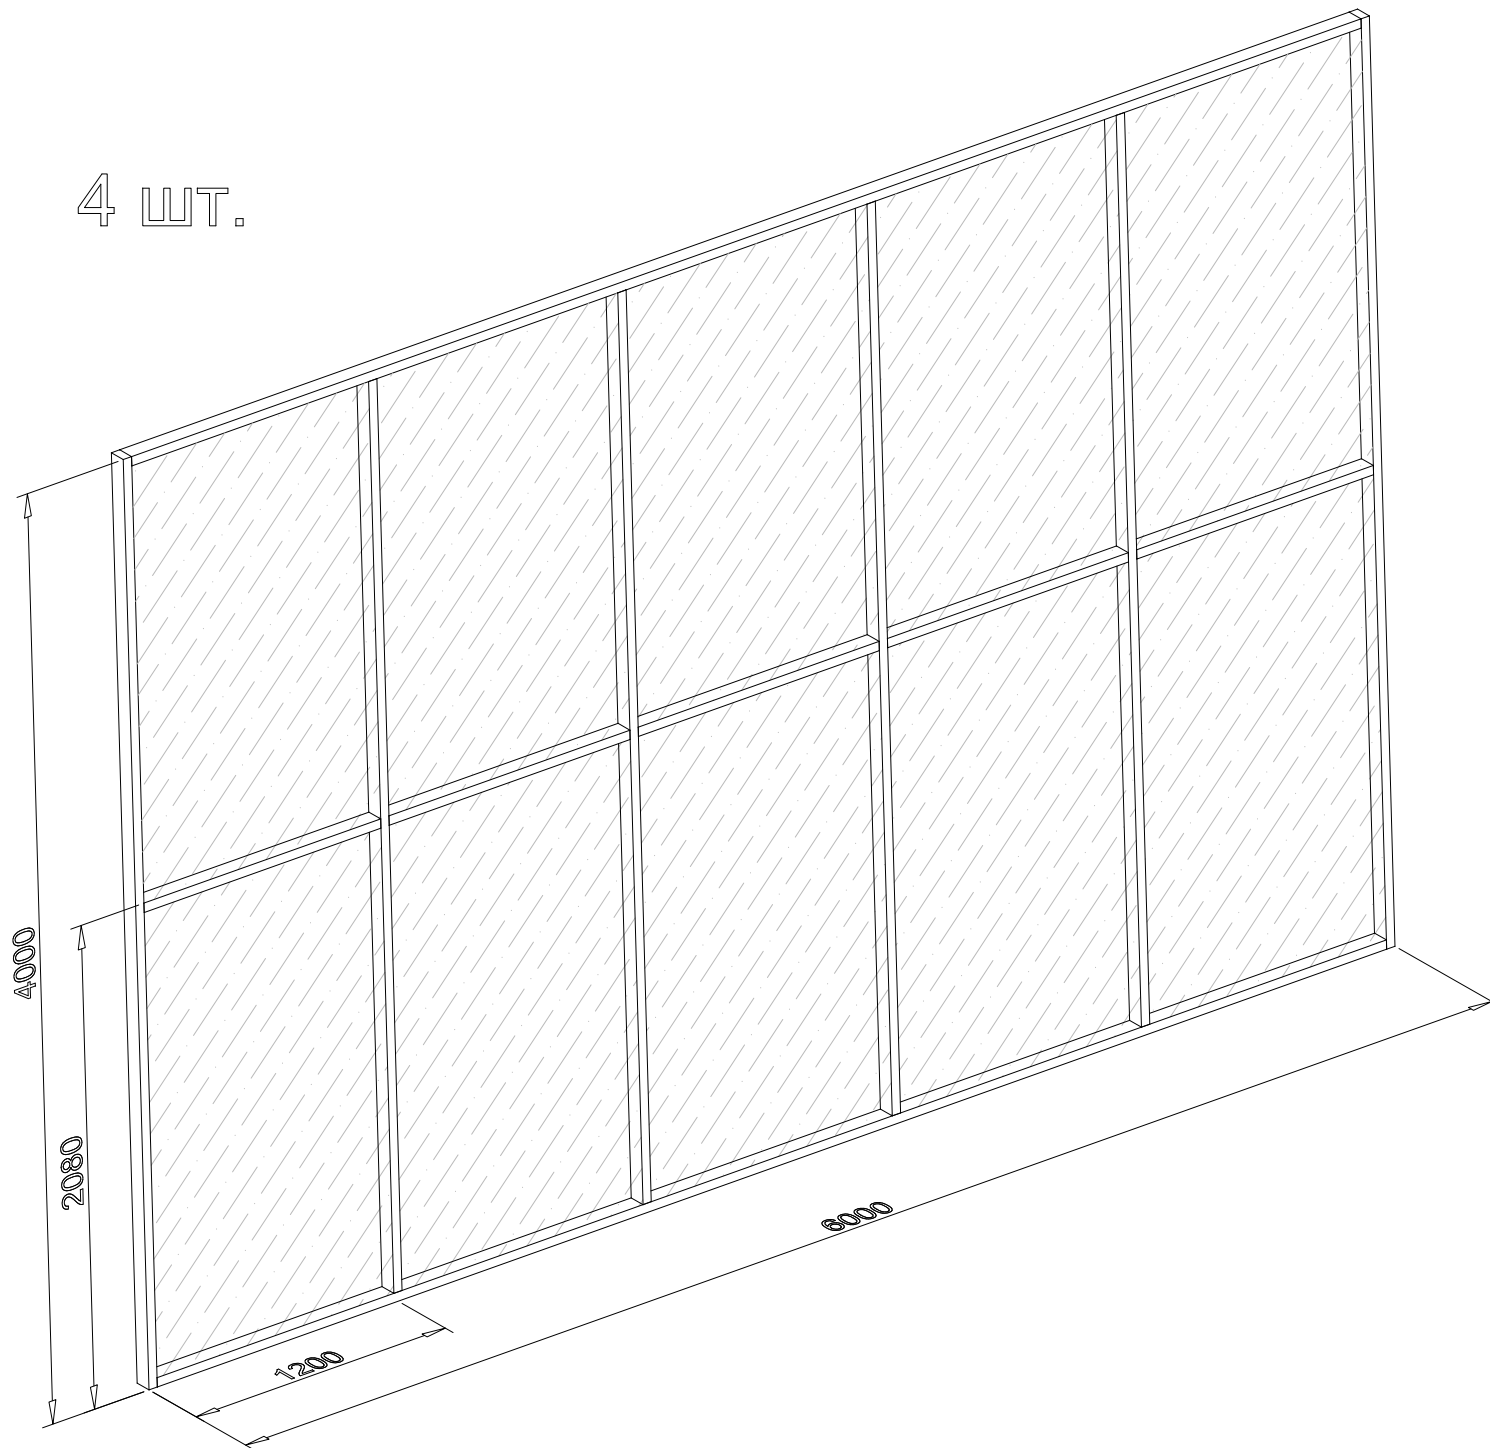

одинарное остекление  
не закаленным  
стеклом толщиной 6мм