


4 шт.

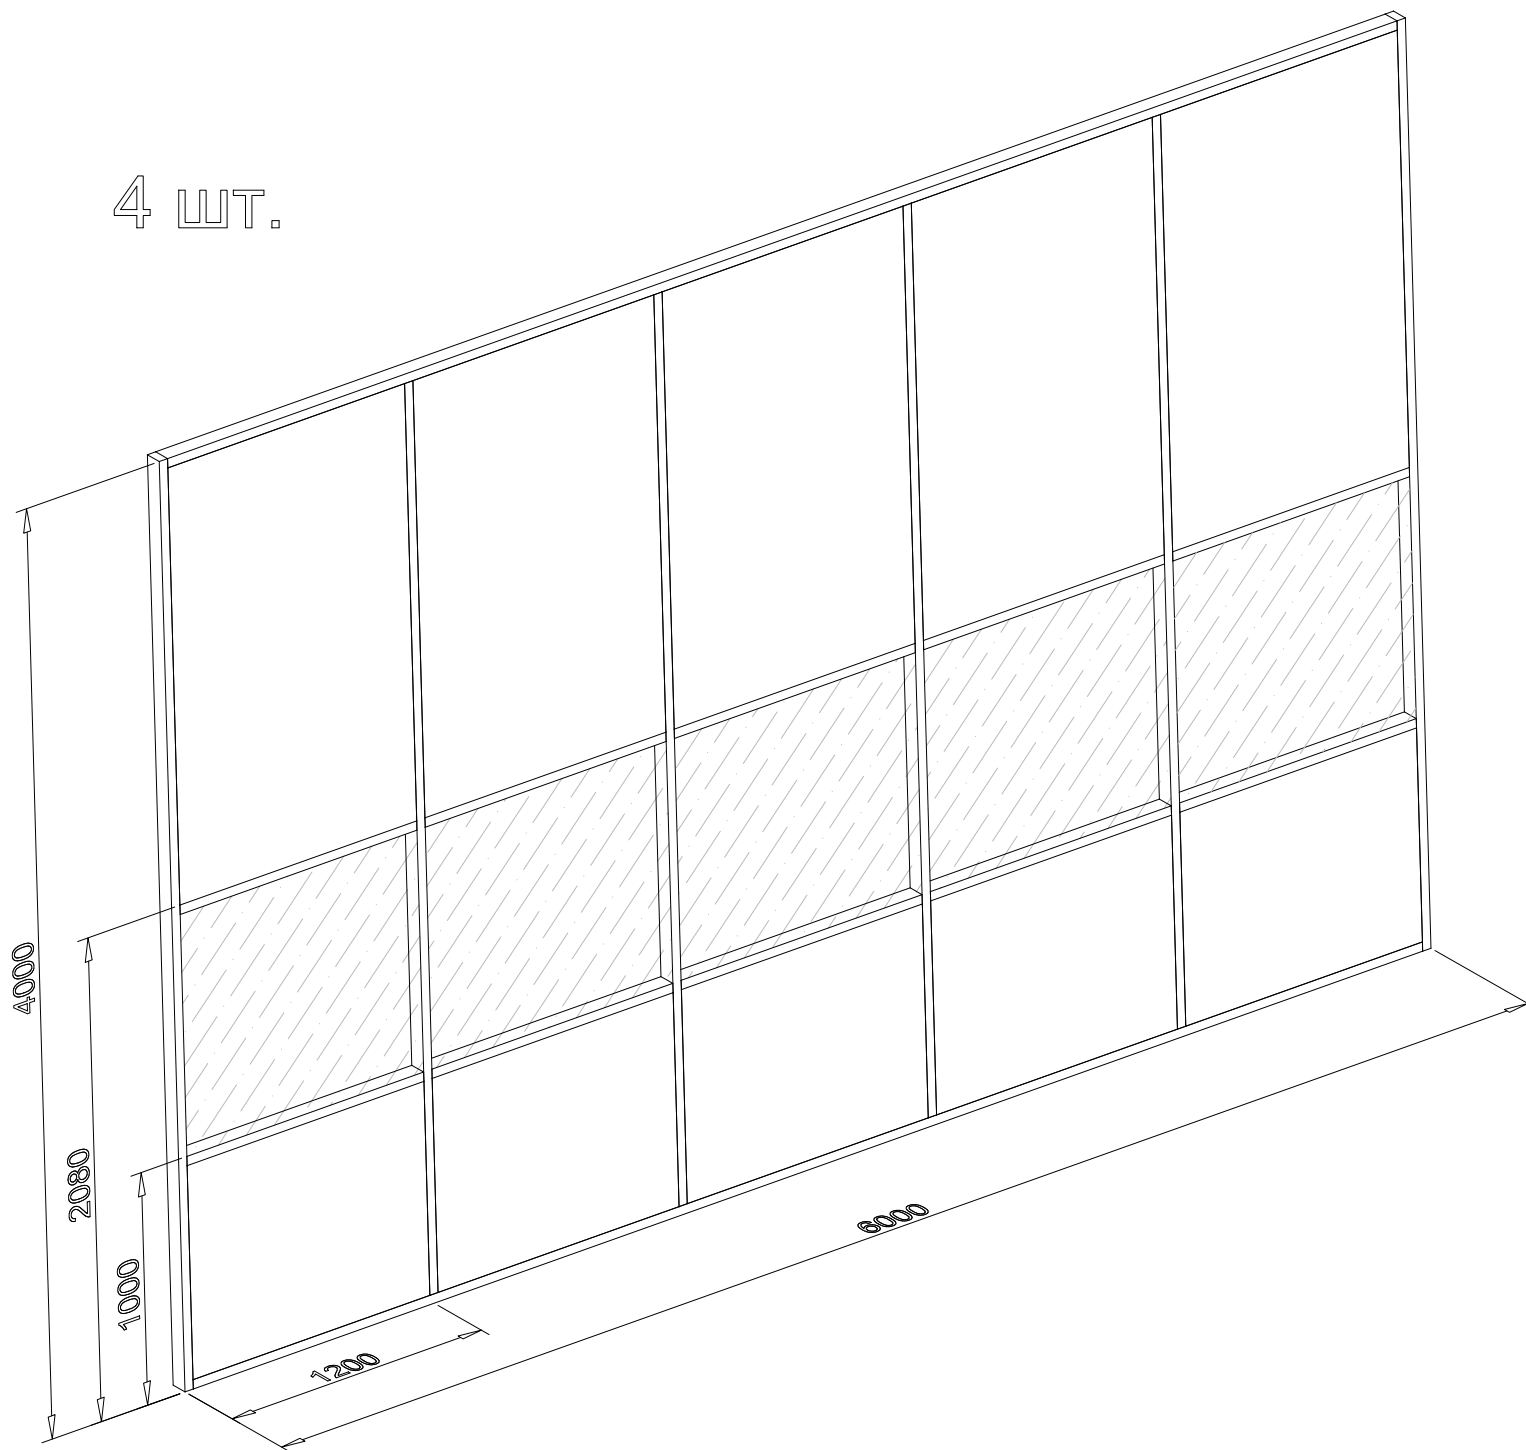

Стеклопанное
заполнение - двойное
остекление не
закаленным стеклом
толщиной 6мм.

Глухое заполнение -
два слоя ГКЛ
толщиной 12,5мм
каждый с виниловым
покрытием Durafort и
минераловатным
заполнением между
листами