


4 шт.

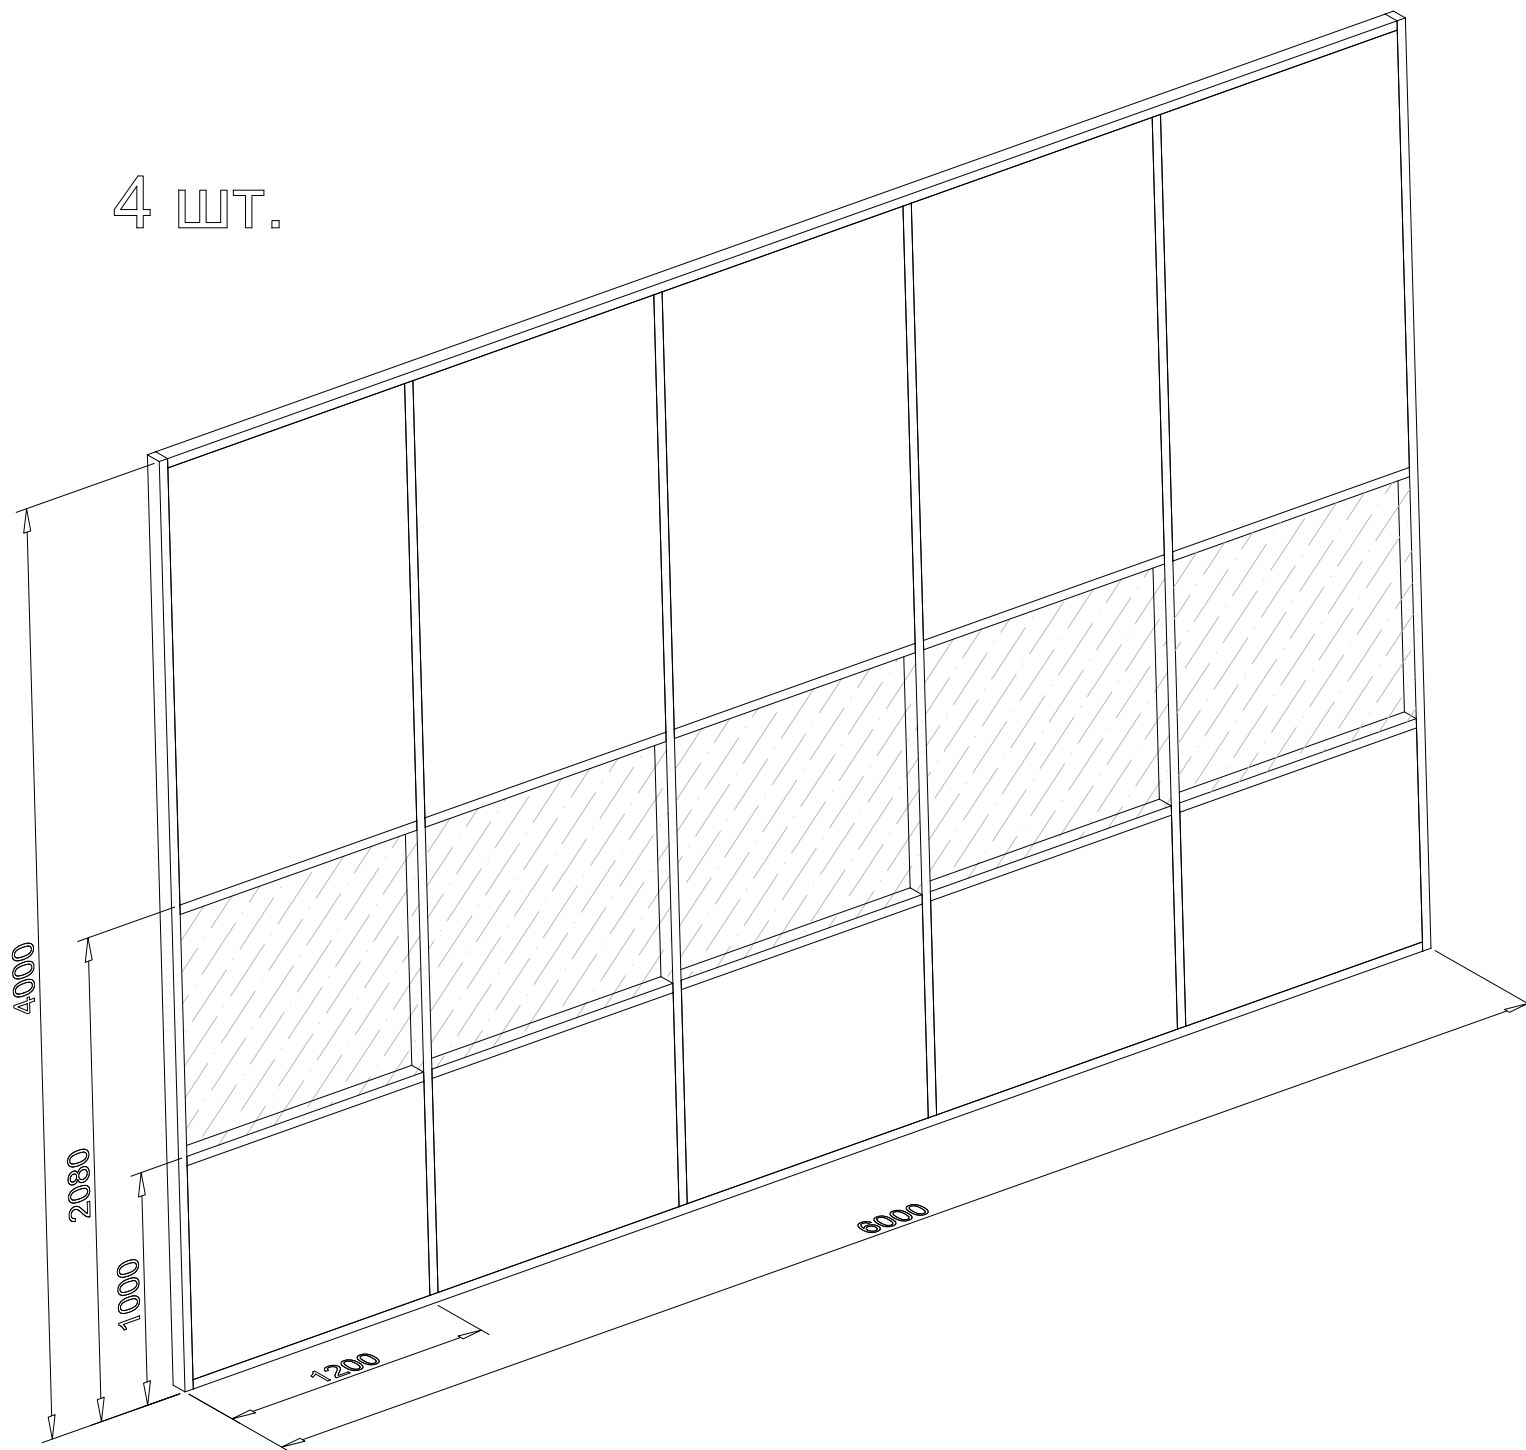

Стеклянное
заполнение - двойное
остекление не
закаленным стеклом
толщиной 5мм.

Глухое заполнение -
два слоя ГКЛ
толщиной 12,5мм
каждый с виниловым
покрытием Durafort и
минераловатным
заполнением между
листами